


IMAGEM 01
TOMADA EMBUTIDA BANCADA

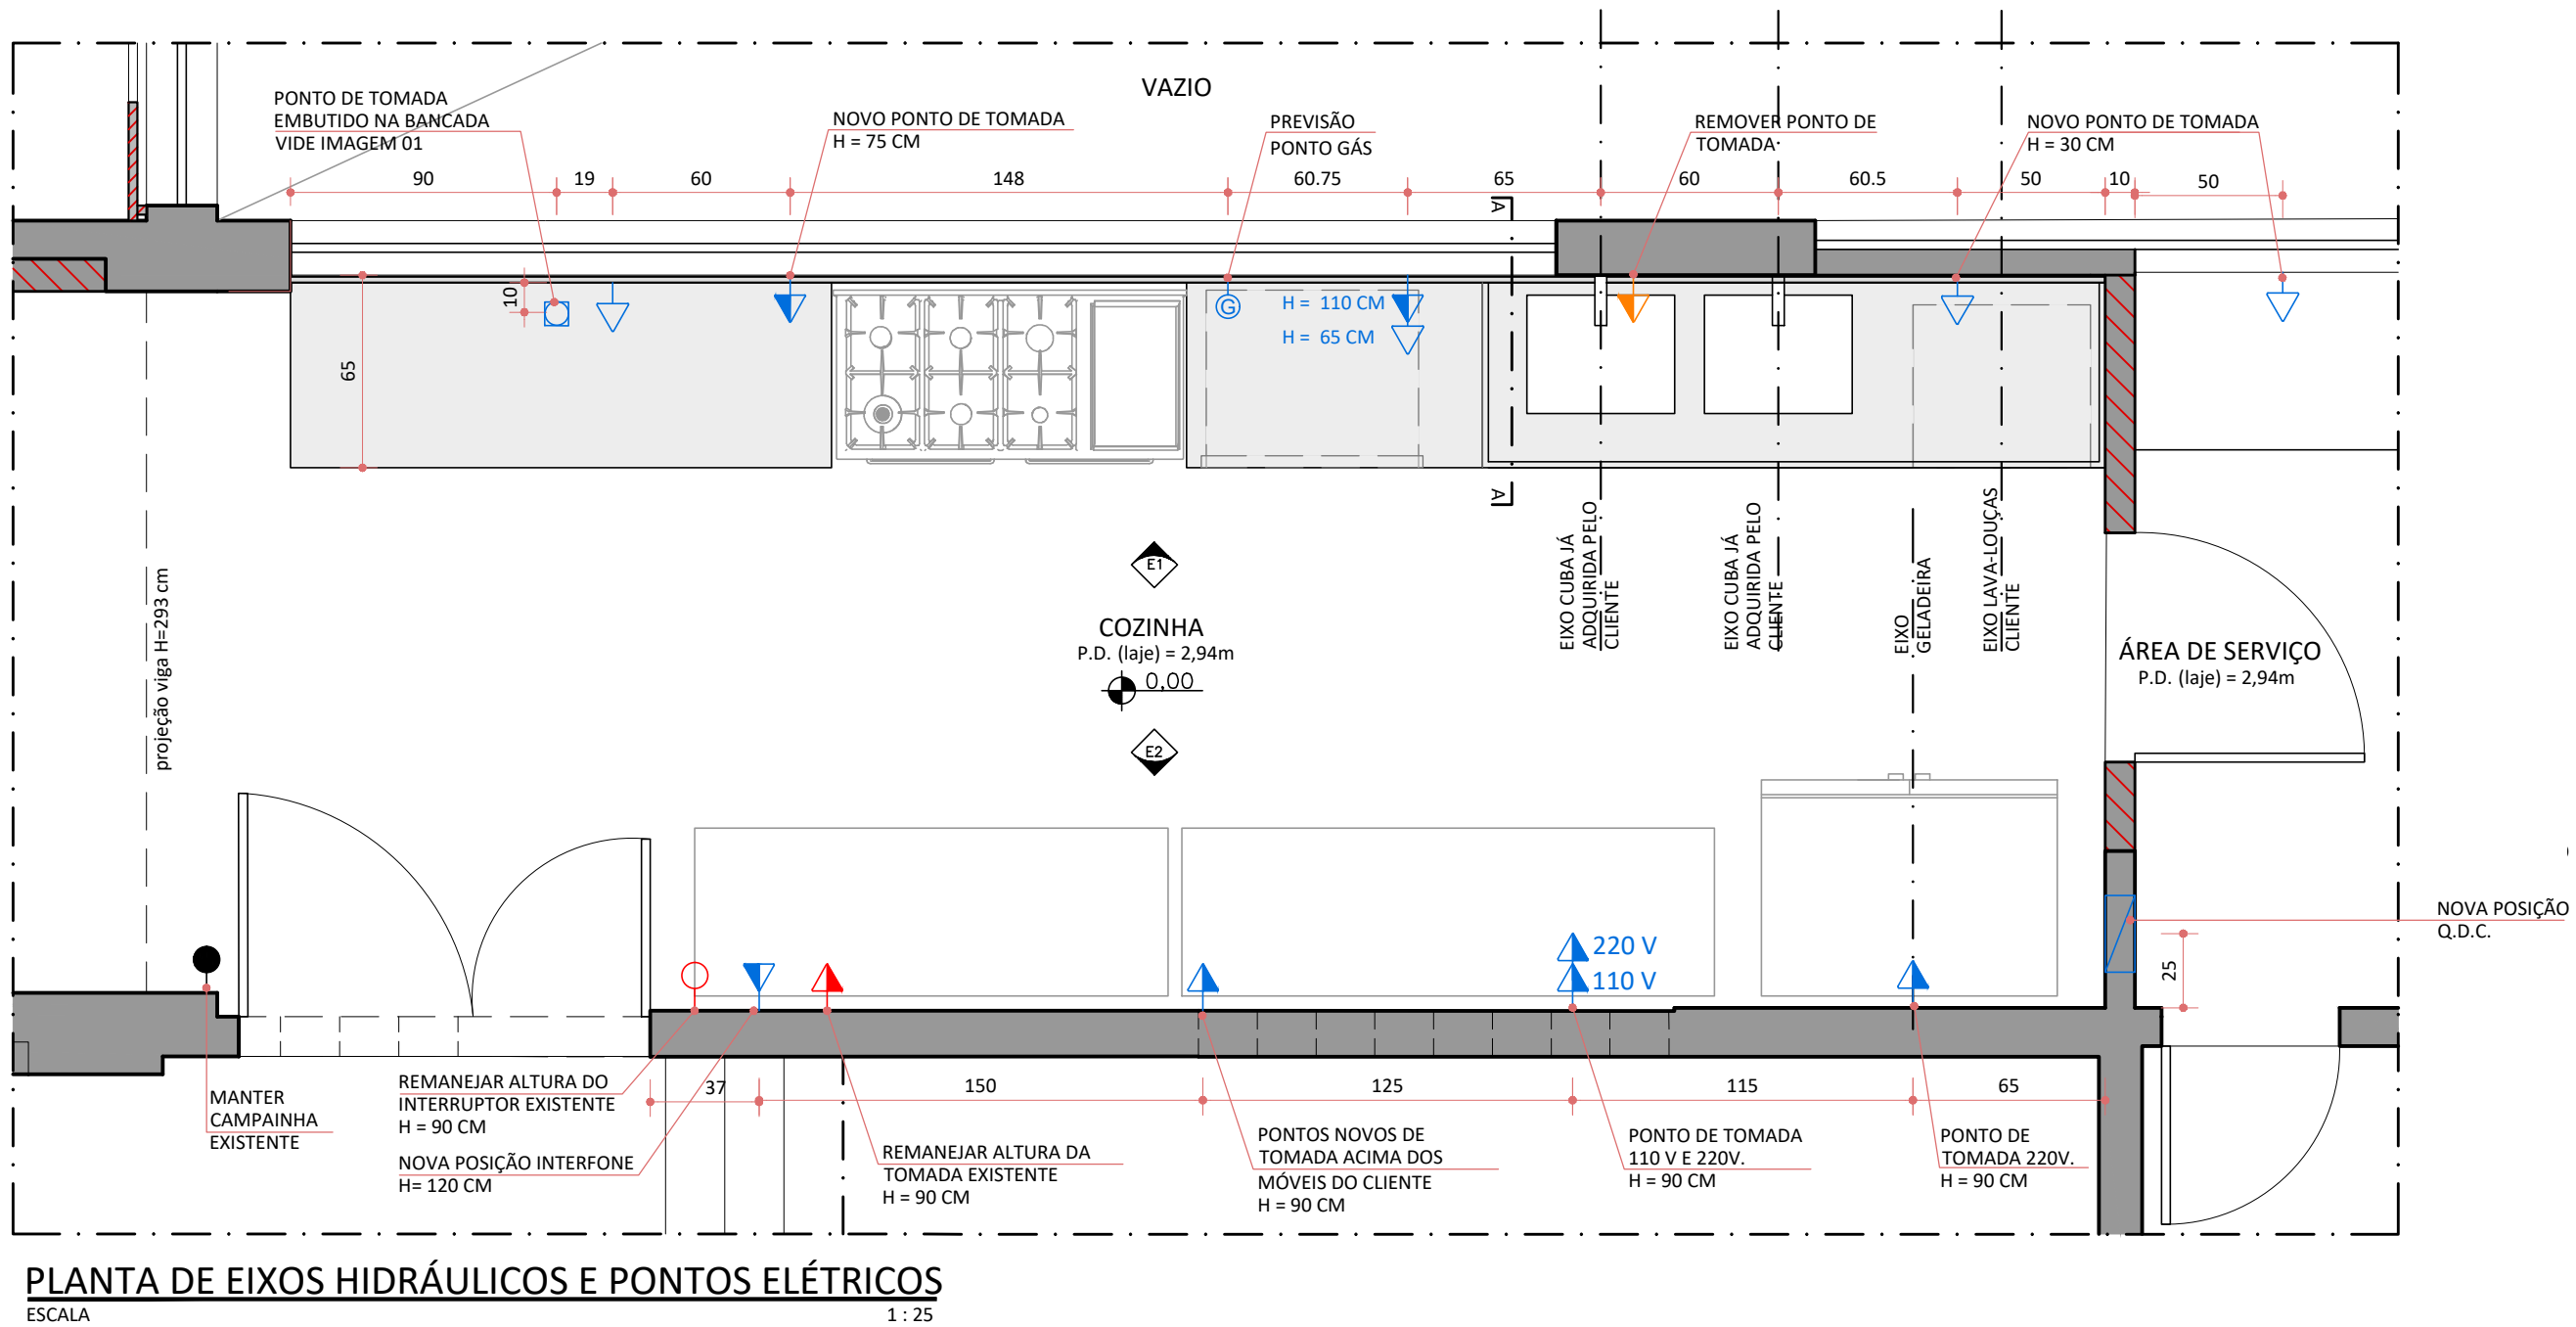

LEGENDA	
PONTOS ELÉTRICOS	
	TOMADA H=30cm
	TOMADA H=90cm OU INDICADA NA PLANTA
	INTERRUPTOR
	CAMPAINHA
	INTERFONE H = 120 CM
	QUADRO DE DISTRIBUIÇÃO DE CIRCUITOS (Q.D.C.)
GÁS	
	PREVISÃO PONTO GÁS
	PONTOS NOVOS
	PONTOS A SEREM ELIMINADOS
	PONTOS EXISTENTES
	PONTOS REMANEJADOS
	PONTOS EMBUTIDOS

OBSERVAÇÃO 1: PREVER O APROVEITAMENTO DOS PONTOS ELÉTRICOS NÃO ESPECIFICADOS, EXCETO OS PONTOS QUE INTERFERIRAM NA ARQUITETURA PROPOSTA. CASO HAJA INTERFERÊNCIA OU SOBREPOSIÇÃO ENTRE OS PONTOS PROPOSTOS E OS EXISTENTES, ENTRAR EM CONTATO COM O ESCRITÓRIO.

OBSERVAÇÃO 2: TOMADAS DE ALTURA MÉDIA DE INSTALAÇÃO QUANDO POSICIONADAS SOBRE BANCADAS DEVERÃO SER INSTALADAS A 20 CM ACIMA DA ALTURA DA BANCADA.